


台中市南區中山醫學大學-正心樓

逆變器：PV-30000T-U\*1、  
PV-20000T-U\*2、  
PV-30000S-U\*3  
模組：AJP 350瓦

尺寸：1740\*1038\*40mm

合計：492片\*350W = 170.8 KW

原規劃	移轉容量	支架高點	支架低點	備註
核醫大樓	85.4kw	3M	2.5M	橘色
汝川大樓	70kw	2M	1.6M	深藍
內科大樓	15.4kw	1.5M	1.15M	淺藍

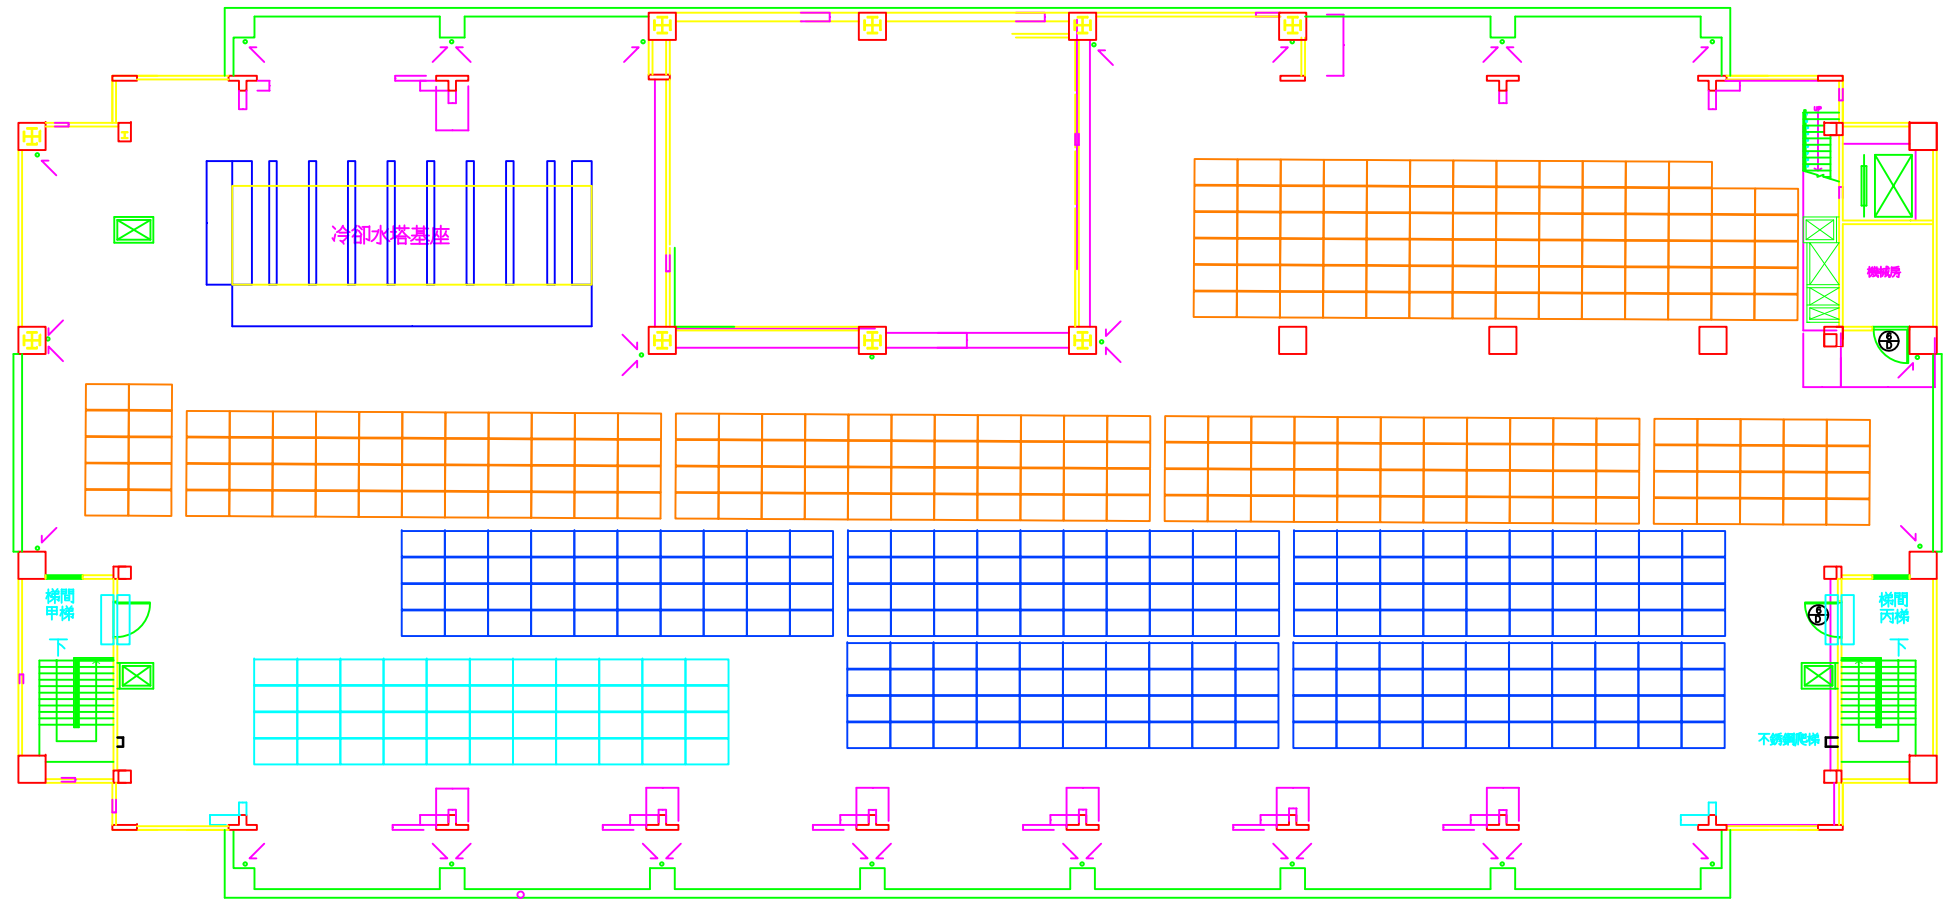

台中市南區中山醫學大學-誠愛樓頂樓


逆變器：PV-15000T-U\*1

模組：AJP 350瓦

尺寸：1740\*1038\*40mm

合計：40片\*350W = 15.4 KW

原規劃	移轉容量	支架高點	支架低點	備註
內科大樓	15.4kw	1.5M	1.15M	淺藍

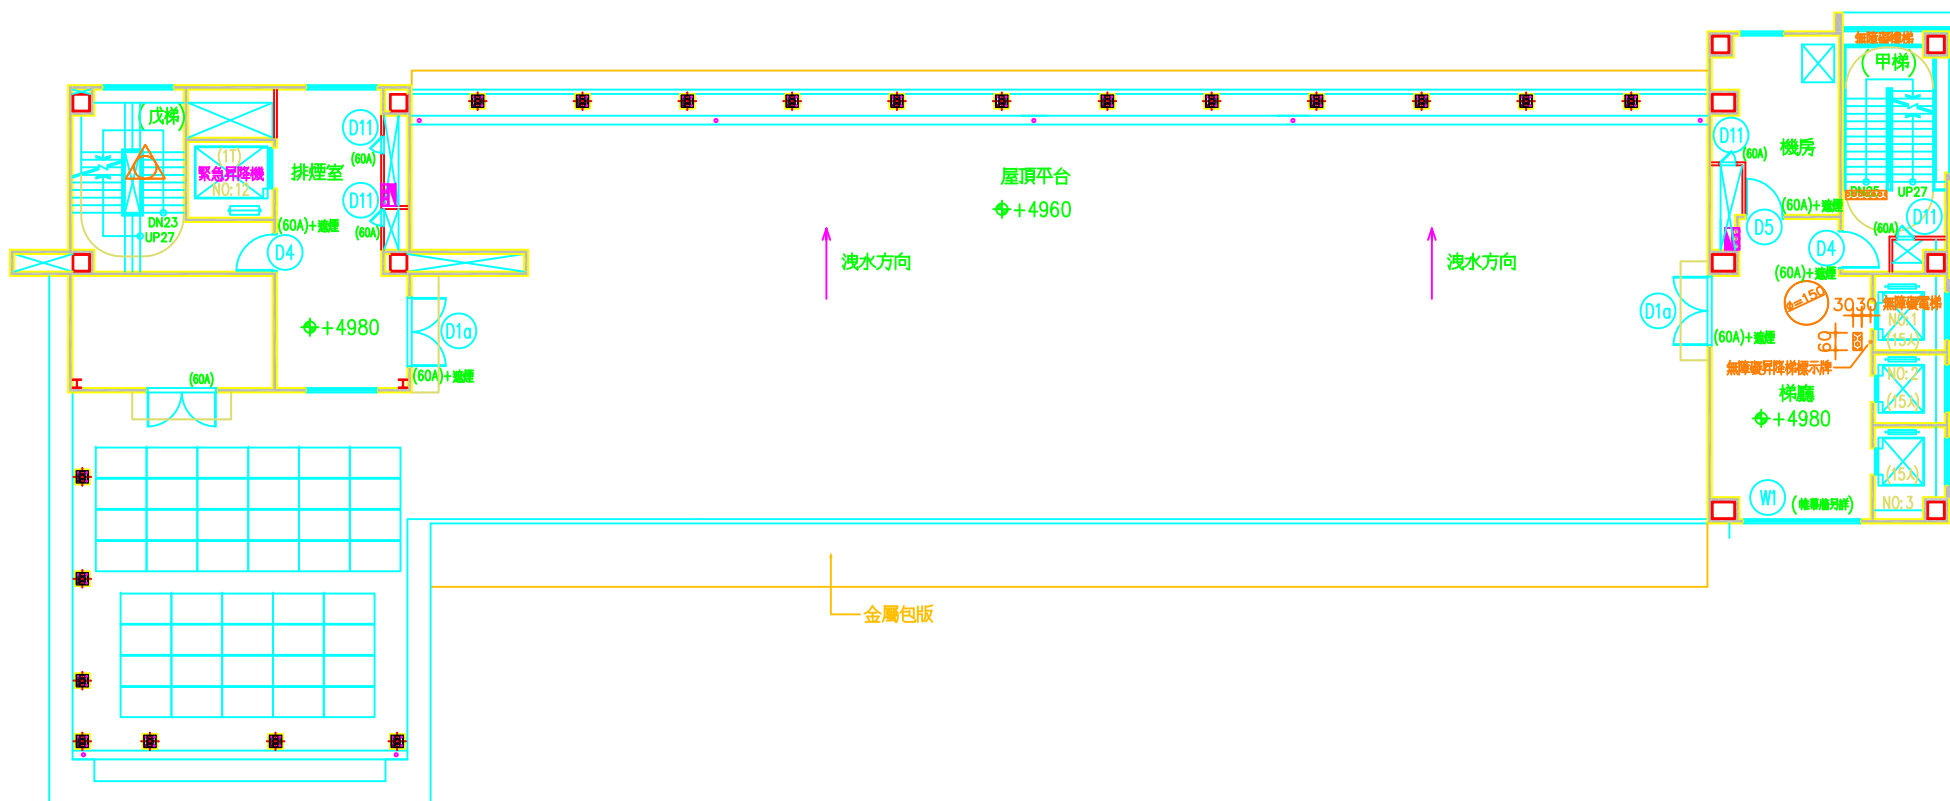

電話:(02)8752-6596

地址:台北市內湖區洲子街79-1號6樓

台中市南區中山醫學大學

設置地址：台中市南區建國北路一段110號

工程名稱 台中市南區中山醫學大學-誠愛樓  
PROJECT 太陽光電發電設備案

圖名 模組配置圖  
D.NAME

繪圖  
DRAWN BY  
版次  
DESIGNED BY 01

覆核者  
日期  
DATE 111.03.15

單位  
UNIT CM  
圖號

圖  
頁

台中市南區中山醫學大學-誠愛樓14F辦公室陽台

逆變器：PV-30000S-U\*1

模組：AJP 350瓦

尺寸：1740\*1038\*40mm

合計：96片\*350W = 33.6 KW

原規劃	移轉容量	支架高點	支架低點	備註
核醫大樓	33.6kw	3M	2.5M	橘色

